


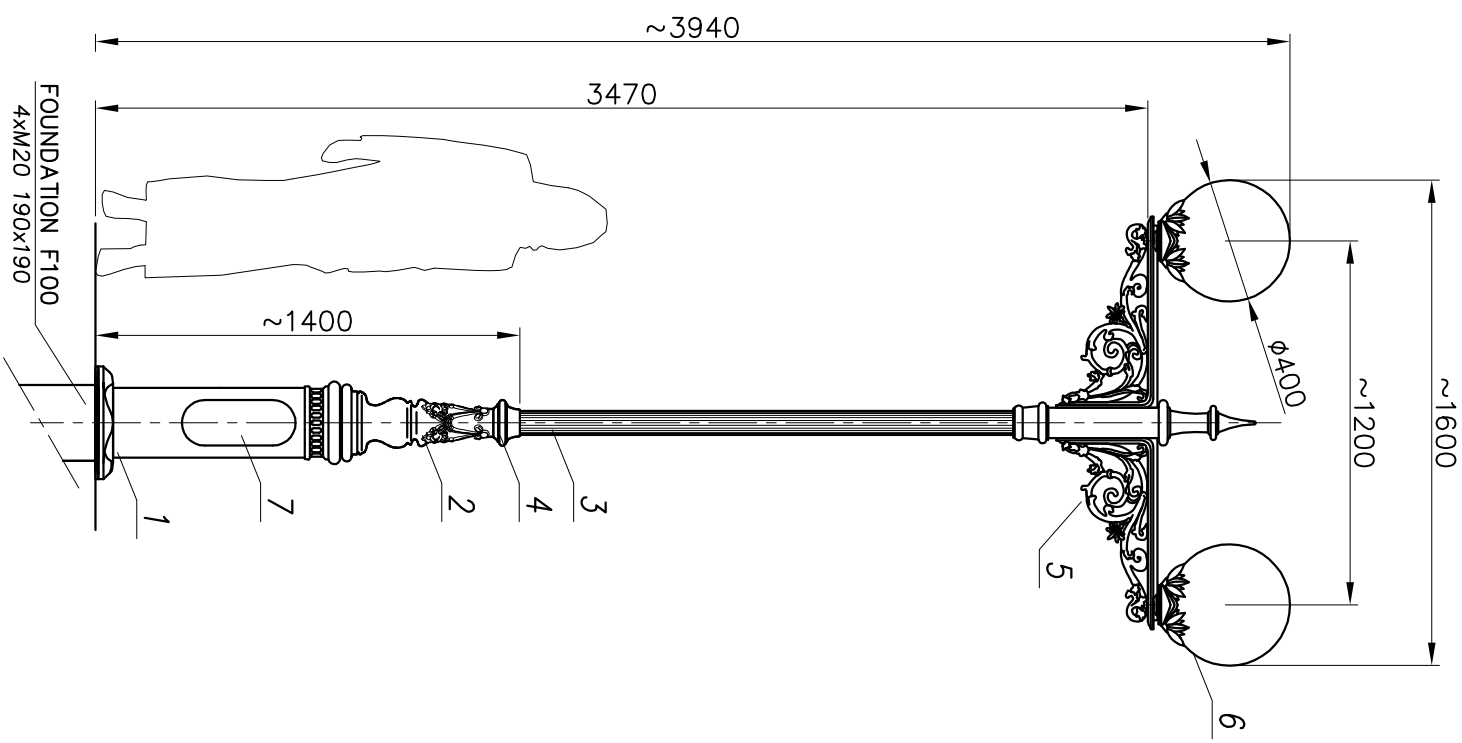

MAŁOWANIE:

PAINTING

POWŁOKA ANTYKOROZYJNA (ANTICORROSIVE PAINT)
KOLOR (COLOUR) RAL 7021

FUNDAMENT:

FOUNDATION F100
FUNDAMENT NIE WCHODZI W SKŁAD ZESTAWU
FOUNDATION IS NOT INCLUDED INTO THE SET.

nazwa/name	wartość value
strefa obciążenia wiatrem wind zone	I
wsp. dynamiczny dynamic rate	1,2
kategoria terenu terrain category	II
klasa obciążenia load class	B
częściowy wsp. dla obc. wiatrem partial rate for wind load	1,2
częściowy wsp. dla obc. stałego partial rate for fixed load	1,2
obliczeniowa prędkość wiatru wind speed	22 [m/s]

ACCORDING TO: PN-EN 40-3-1, PN-EN 40-3-3

8	Kabel/Cable YDY 3x1,5MM ²	-	-	-	-	-
7	Tabliczka przył./ Fuse panel	-	-	1	-	-
6	Oprawa/Luminary K2 (Wenus)	-	-	polycarb/dl	2	-
5	Ramię/ Arm R01	-	-	aluminium	2	-
4	Ozdoby/ Decorations	-	-	odlew alum. alum. cast	1	-
3	Rura kanel./ Flute pipe 90	-	-	aluminium	1	-
2	Ozdoby/ Decorations	-	-	odlew alum. alum. cast	1	-
1	Baza słupa/ Pole base A1B	-	-	odlew alum. alum. cast	1	-
nr	nazwa	rysunek	material	ilość	jedn. waga	całk. uwagi
zmiana 0	nazwisko	data	podpis	dimensional tolerance: +/- 20mm		
projektował: G.D.	opracował: M.S.	10.04.2007		nazwa zakładu FIRMA PRODUKCYJNO-HANDLOWA "ART-METAL" Sp.J. Lopino 34 83-331 Przyjaciół tel:(+48 58) 681 80 78 http://www.art-metal.pl		
zaprojektował:	opracował:	10.04.2007		nazwa FIRMA PRODUKCYJNO-HANDLOWA "ART-METAL" Sp.J. Lopino 34 83-331 Przyjaciół tel:(+48 58) 681 80 78 http://www.art-metal.pl		
zaprojektował:	opracował:	10.04.2007		nazwa FIRMA PRODUKCYJNO-HANDLOWA "ART-METAL" Sp.J. Lopino 34 83-331 Przyjaciół tel:(+48 58) 681 80 78 http://www.art-metal.pl		

SKŁAD	ORKUSZ	numer rysunku	A2B/K2	STANDARD
1:25	210x297		A2B/K2	nr.ORKUSZA 1/1