


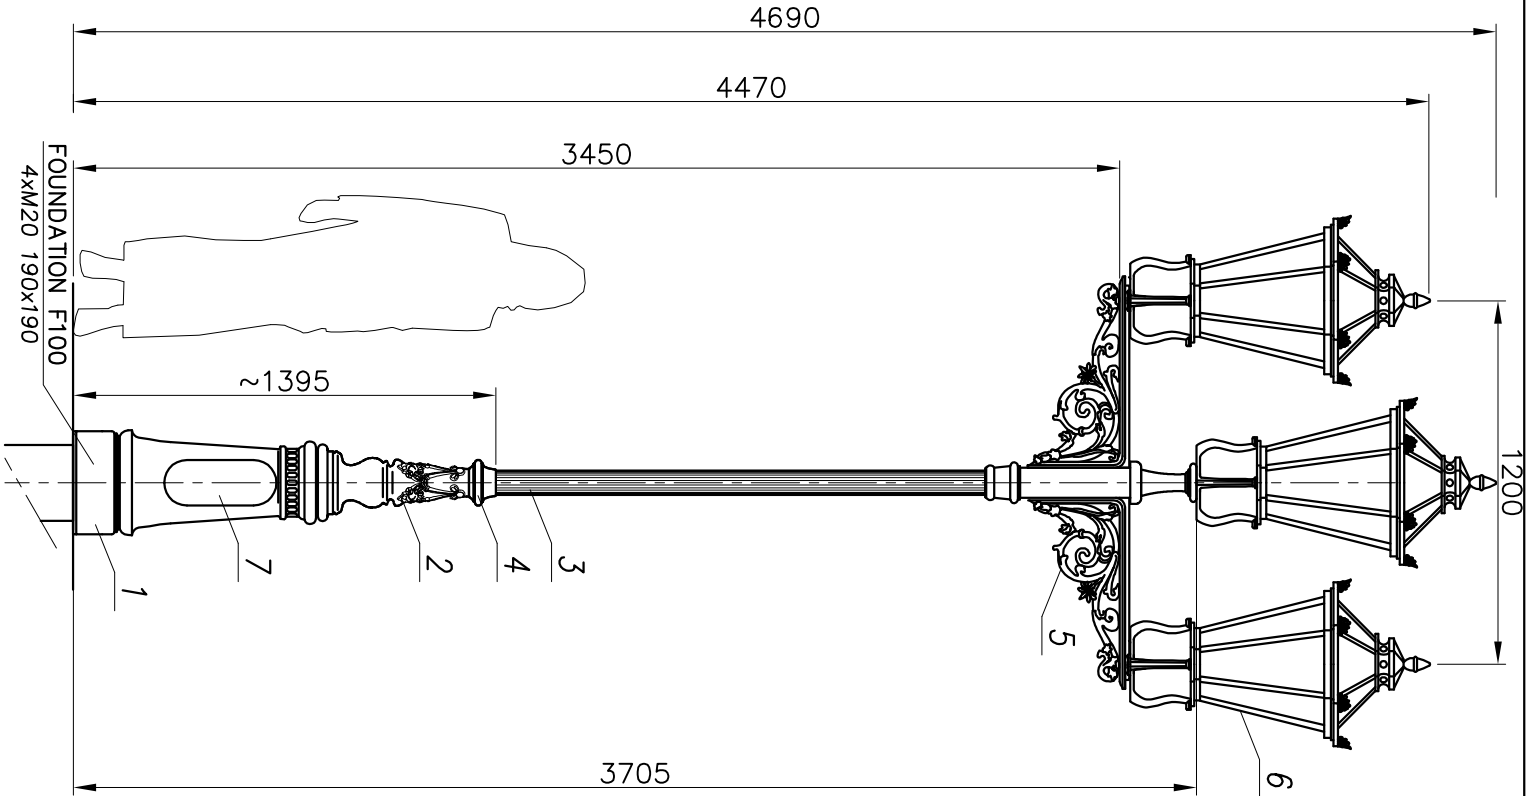

MAŁOWANIE:

PAINTING

POWŁOKA ANTYKOROZYJNA (ANTICORROSIVE PAINT)
KOLOR (COLOUR) RAL 7021

FUNDAMENT:

FOUNDATION F100
FUNDAMENT NIE WCHODZI W SKŁAD ZESTAWU
FOUNDATION IS NOT INCLUDED INTO THE SET.

nazwa/name	wartość value
strefa obciążenia wiatrem	I
wind zone	
wsp.dynamiczny dynamic rate	1,2
kategoria terenu terrain category	II
klasa obciążenia load class	B
częściowy wsp. dla obc. wiatrem partial rate for wind load	1,2
częściowy wsp. dla obc. stałego partial rate for fixed load	1,2
obciążeniowa prędkość wiatru wind speed	22 [m/s]

ACCORDING TO: PN-EN 40-3-1, PN-EN 40-3-3

8	Kabel/Cable YDY 3x1,5MM ²	-	-	-	
7	Tabliczka przyt./ Fuse pannel	-	-	-	
6	Oprawa/Luminary 01A (Yero)	-	-	-	
5	Ramię/ Arm R01	-	-	-	
4	Ozdoby/ Decorations	-	-	-	
3	Rura kanel./ Flute pipe Ø80	-	-	-	
2	Ozdoby/ Decorations	-	-	-	
1	Baza słupa/ Pole base A1A	-	-	-	
nr	nazwa	rysunek	material	ilość	uwagi
zmiana 0					
	nazwisko	data	podpis		
	projektował: G.D.				
	opracował: M.S.	10.04.2007			
	zatwierdził:				
nazwa					

dimensional tolerance: +/- 20mm

nazwa zakładu
FIRMA PRODUKCYJNO-HANDLOWA
"ART-METAL" Sp.J.
Łopino 34 83-331 Przyjaciół
tel:(+48 58) 681 80 78
http://www.art-metal.pl



art-metal@o2.pl

h_c=4690 A1A/2xR01/3x01A

A3A/01

SKŁAD
1: 25
arkusz
210x297
numer rysunku
nr arkusza

A3A/01

1/1