


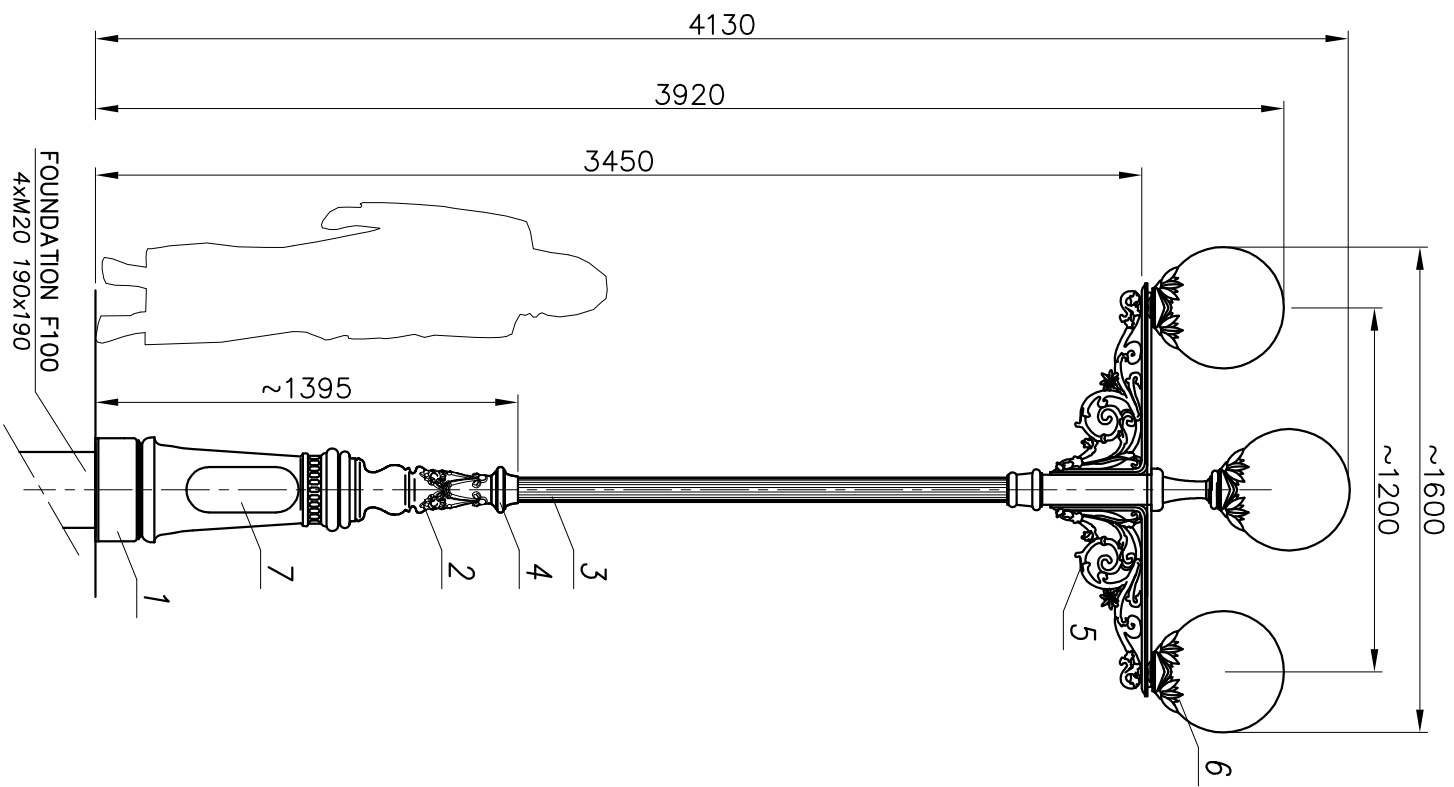

MAŁOWANIE:

PAINTING

POWŁOKA ANTYKOROZYJNA (ANTICORROSIVE PAINT)
KOLOR (COLOUR) RAL 7021

FUNDAMENT:

FOUNDATION F100
FUNDAMENT NIE WCHODZI W SKŁAD ZESTAWU
FOUNDATION IS NOT INCLUDED INTO THE SET.

nazwa/name	wartość value
strefa obciążenia wiatrem	I
wsp. dynamiczny	1.2
dynamic rate	
kategoria terenu	II
terrain category	
klasa obciążenia	B
load class	
częściowy wsp. dla obc. wiatrem	1.2
partial rate for wind load	
częściowy wsp. dla obc. stałego	1.2
partial rate for fixed load	
obliczeniowa prędkość wiatru	22 [m/s]
wind speed	

ACCORDING TO: PN-EN 40-3-1, PN-EN 40-3-3

8	Kabel/Cable YDY 3x1,5MM ²	-	-	-	
7	Tabliczka przył./ Fuse pannel	-	-	-	
6	Oprawa/Luminary K2 (Wenus)	-	-	-	
5	Ramię/ Arm R01	-	-	-	
4	Ozdoby/ Decorations	-	-	-	
3	Rura kanel./ Flute pipe Ø80	-	-	-	
2	Ozdoby/ Decorations	-	-	-	
1	Baza słupa/ Pole base A1A	-	-	-	
nr	nazwa	rysunek	material	ilość	uwagi
zmiana 0	nazwisko	data	podpis		
projektował: G.D.					
opracował: M.S.					
zatwierdził:					

nazwa zakładu
FIRMA PRODUKCYJNO-HANDLOWA
"ART-METAL" Sp.J.
Lopino 34 83-331 Przyjaciół
tel. (+48 58) 681 80 78
http://www.art-metal.pl

SKŁAD	ORKUSZ	numer rysunku	A3A/K2	STANDARD
1:25	210x297		A3A/K2	nr. ORKUSZA 1/1