


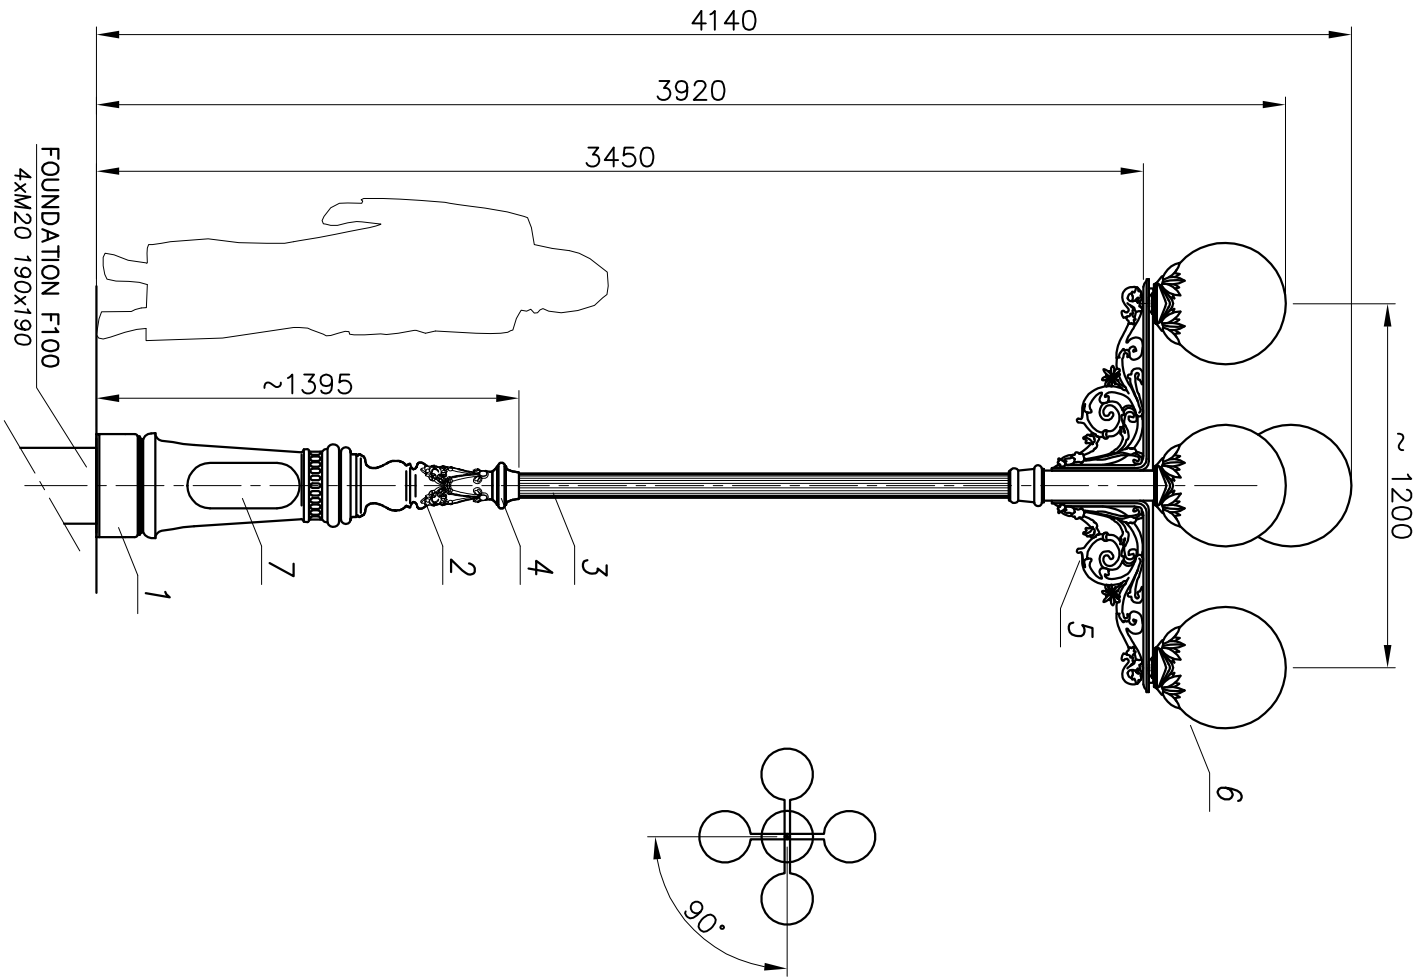

MALOWANIE:

PAINTING

POWŁOKA ANTYKOROZYJNA (ANTICORROSIVE PAINT)
KOLOR (COLOUR) RAL 7021

FUNDAMENT:

FOUNDATION F100
FUNDAMENT NIE WCHODZI W SKŁAD ZESTAWU
FOUNDATION IS NOT INCLUDED INTO THE SET.

nazwa/name	wartość value
strefa obciążenia wiatrem	I
wsp. dynamiczny	1.2
wsp. dynamiczny	1.2
dynamic rate	1.2
kategoria terenu	II
terrain category	II
klasa obciążenia	B
load class	B
częściowy wsp. dla obc. wiatrem	1.2
partial rate for wind load	1.2
częściowy wsp. dla obc. stałego	1.2
partial rate for fixed load	1.2
obliczeniowa prędkość wiatru	22 [m/s]
wind speed	22 [m/s]

ACCORDING TO: PN-EN 40-3-1, PN-EN 40-3-3

8	Kabel/Cable YDY 3x1,5MM ²	-	-	-	-	-	-	-	-
7	Tabliczka przyt./ Fuse pannel	-	-	-	-	-	-	-	-
6	Oprawa/Luminary K2 (Wenus)	-	-	-	-	-	-	-	-
5	Ramię/ Arm R01	-	-	-	-	-	-	-	-
4	Ozdoby/ Decorations	-	-	-	-	-	-	-	-
3	Rura kanel./ Flute pipe Ø80	-	-	-	-	-	-	-	-
2	Ozdoby/ Decorations	-	-	-	-	-	-	-	-
1	Baza słupa/ Pole base A1A	-	-	-	-	-	-	-	-
nr	nazwa	rysunek	material	ilość	jedn.	całk.	uwagi		
zmiana 0			dimenstional tolerance: +/- 20mm						
	nazwisko	data	podpis	nazwa zakładu					
projektował:	G.D.			FIRMA PRODUKCYJNO-HANDLOWA					
opracował:	M.S.	10.04.2007		"ART-METAL" Sp.J.					
zatwierdził:				Lopino 34 83-331 Przyjeżdż					
				tel. (+48 58) 681 80 78					
				http://www.art-metal.pl					

SKŁAD	ORZUSZ	numer rysunku	A5A/K2	nr. orkusza	1/1
1:25	210x297		A5A/K2		