


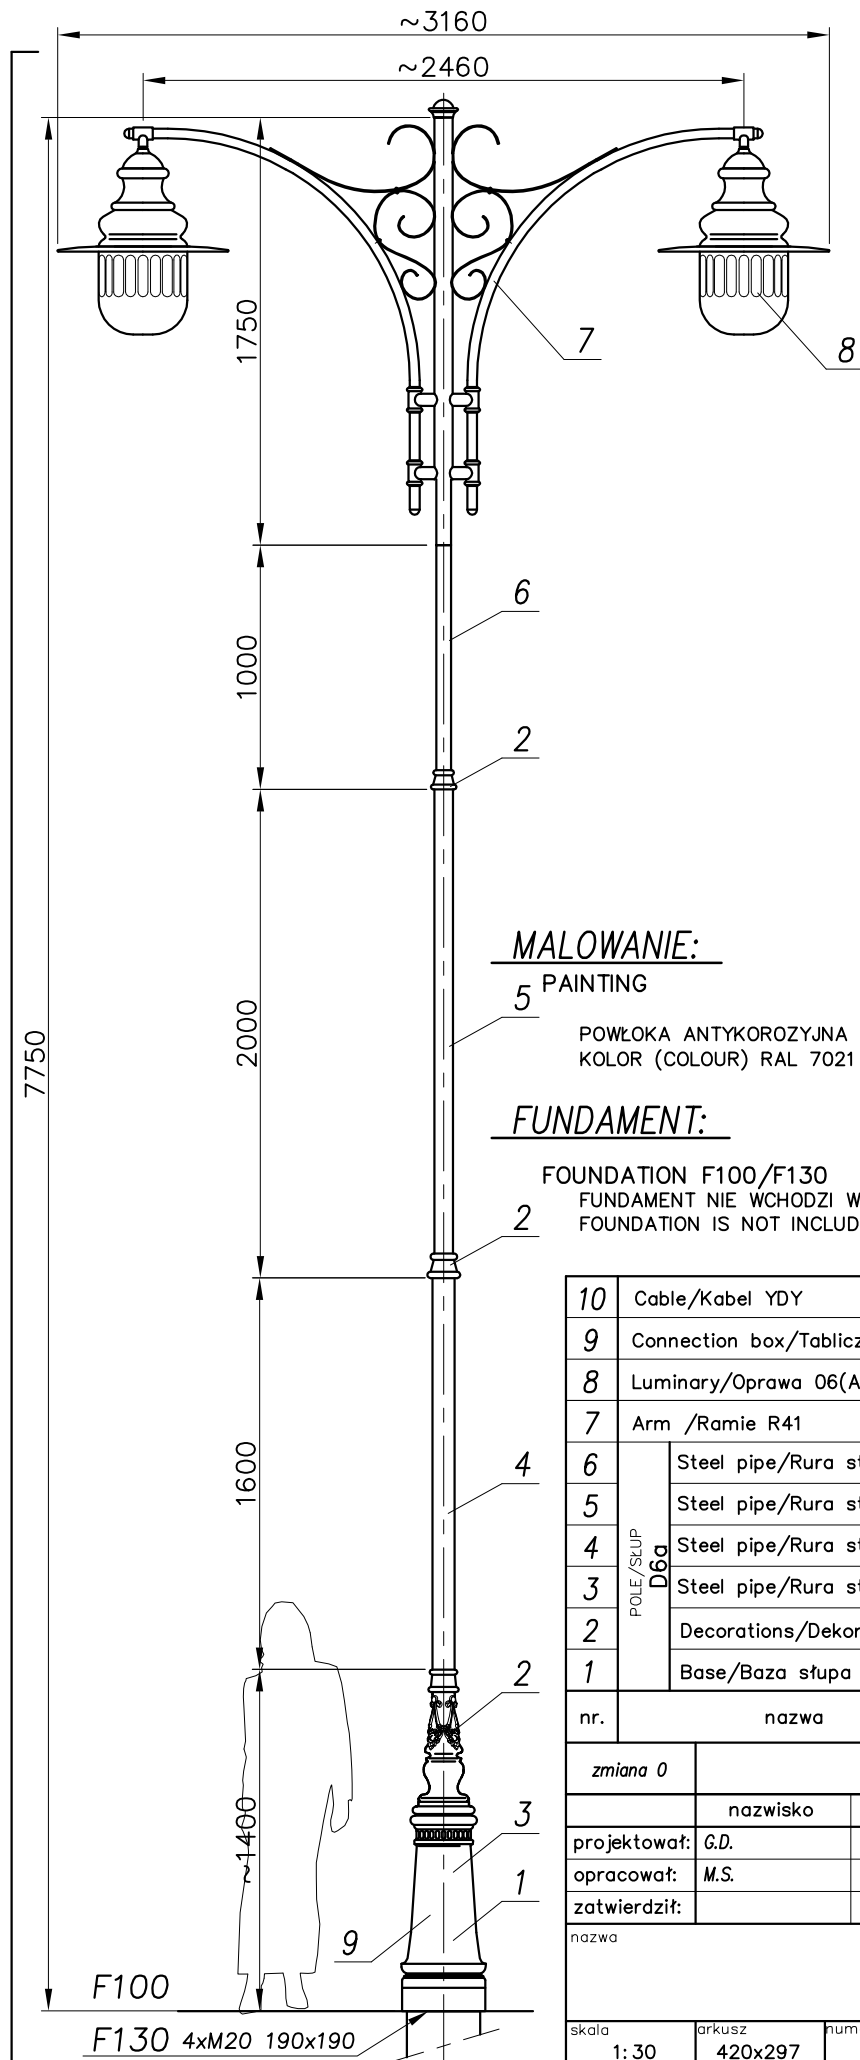

MALOWANIE:

5 PAINTING

POWŁOKA ANTYKOROZYJNA (ANTICORROSIVE PAINT)
KOLOR (COLOUR) RAL 7021

FUNDAMENT:

FOUNDATION F100/F130

FUNDAMENT NIE WCHODZI W SKŁAD ZESTAWU
FOUNDATION IS NOT INCLUDED INTO THE SET.

nazwa/name	wartość value
strefa obciążenia wiatrem wind zone	I
wsp.dynamiczny dynamic rate	1.2
kategoria terenu terrain category	II
klasa obciążenia load class	B
częściowy wsp. dla obc. wiatrem partial rate for wind load	1,2
częściowy wsp. dla obc. stałego partial rate for fixed load	1,2
obliczeniowa prędkość wiatru wind speed	22 [m/s]

ACCORDING TO: PN-EN 40-3-1, PN-EN 40-3-3

10	Cable/Kabel YDY	-	-	-	-	-	-	
9	Connection box/Tabliczka przył.	-	-	1	-	-		
8	Luminary/Oprawa 06(ANDROMEDA)	L-0005	al./polyc.	2	-	-		
7	Arm /Ramie R41	R-R41	steel	2	-	-		
6	POLE/SKUP D6a	Steel pipe/Rura stalowa Ø60	-	steel	1	-	-	
5		Steel pipe/Rura stalowa Ø76	-	steel	1	-	-	
4		Steel pipe/Rura stalowa Ø90	-	steel	1	-	-	
3		Steel pipe/Rura stalowa Ø133	-	steel	1	-	-	
2		Decorations/Dekoracje	-	cast al.	3	-	-	
1		Base/Baza słupa D6a	-	cast al.	1	-	-	
nr.	nazwa		rysunek	material	ilość	jedn.	całk.	uwagi
						waga		
zmiana 0				tolerancja wykonania +/- 20 mm				
		nazwisko	data	podpis	nazwa zakładu			
projektował: G.D.					FIRMA PRODUKCYJNO-HANDLOWA			
opracował: M.S.		08.05.2007			"ART-METAL" Sp.J.			
zatwierdził:					Łapino 34 83-331 Przyjaźń			
					tel.(+48 58) 681 80 78			
					http://www.art-metal.pl			
nazwa				hc=7750		D6a/2xR41/2x06		
				D15/06				
skala		arkusz	numer rysunku		STANDARD			
1: 30		420x297	D15/06		nr.arkusza		1/1	