


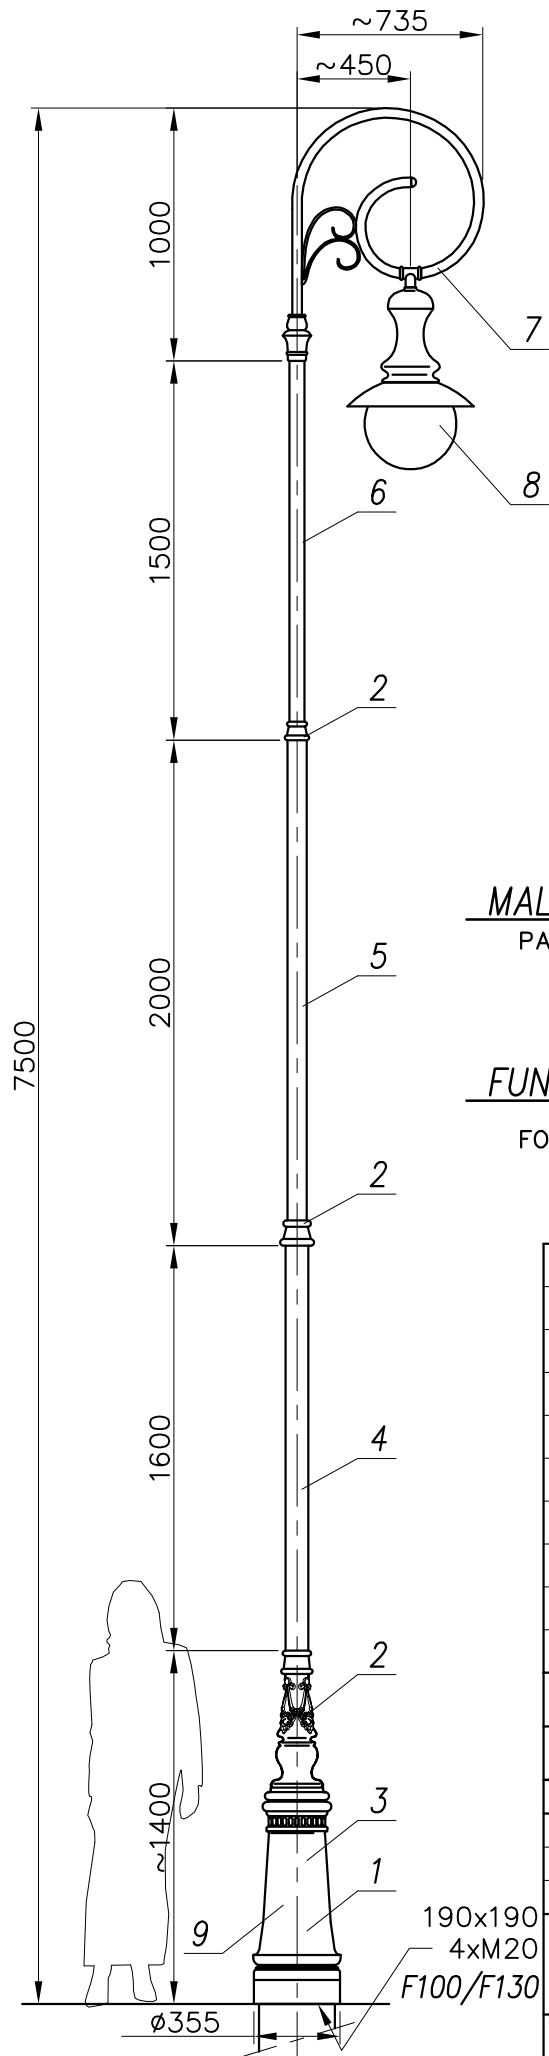

MALOWANIE:

PAINTING

POWŁOKA ANTYKOROZYJNA (ANTICORROSIVE PAINT)
KOLOR (COLOUR) RAL 7021

FUNDAMENT:

FOUNDATION F100/F130

FUNDAMENT NIE WCHODZI W SKŁAD ZESTAWU
FOUNDATION IS NOT INCLUDED INTO THE SET.

nazwa/name	wartość value
strefa obciążenia wiatrem wind zone	I
wsp. dynamiczny dynamic rate	1.2
kategoria terenu terrain category	II
klasa obciążenia load class	B
częściowy wsp. dla obc. wiatrem partial rate for wind load	1,2
częściowy wsp. dla obc. stałego partial rate for fixed load	1,2
obliczeniowa prędkość wiatru wind speed	22 [m/s]

ACCORDING TO: PN-EN 40-3-1, PN-EN 40-3-3

10	Cable/Kabel YDY	-	-	-	-	-	-
9	Connection box/Tabliczka przył.	-	-	1	-	-	-
8	Luminary/Oprawa 05 (DAWID)	L-0005	al./polyc.	1	-	-	-
7	Arm /Ramie R25	R-0R26	alum.	1	-	-	-
6	POLE/SŁUP D6a	Steel pipe/Rura stalowa Ø60	-	steel	1	-	-
5		Steel pipe/Rura stalowa Ø76	-	steel	1	-	-
4		Steel pipe/Rura stalowa Ø90	-	steel	1	-	-
3		Steel pipe/Rura stalowa Ø133	-	steel	1	-	-
2		Decorations/Dekoracje	-	cast al.	3	-	-
1		Base/Baza słupa D6a	-	cast al.	1	-	-
nr.	nazwa		rysunek	material	ilość	jedn. waga	całk. uwagi
zmiana 0			tolerancja wykonania +/- 20 mm				
	nazwisko	data	podpis	nazwa zakładu			
projektował:	G.D.			 FIRMA PRODUKCYJNO-HANDLOWA "ART-METAL" Sp.J. Łapino 34 83-331 Przyjaźń tel. (+48 58) 681 80 78 http://www.art-metal.pl			
opracował:	M.S.	08.05.2007					
zatwierdził:							
nazwa		hc=7500		D6a/1xR25/1x05			
		D6a/1/5		STANDARD			
skala	arkusz	numer rysunku		nazwa		nr.arkusza	
1: 30	420x297	D6a/1/5				1/1	