


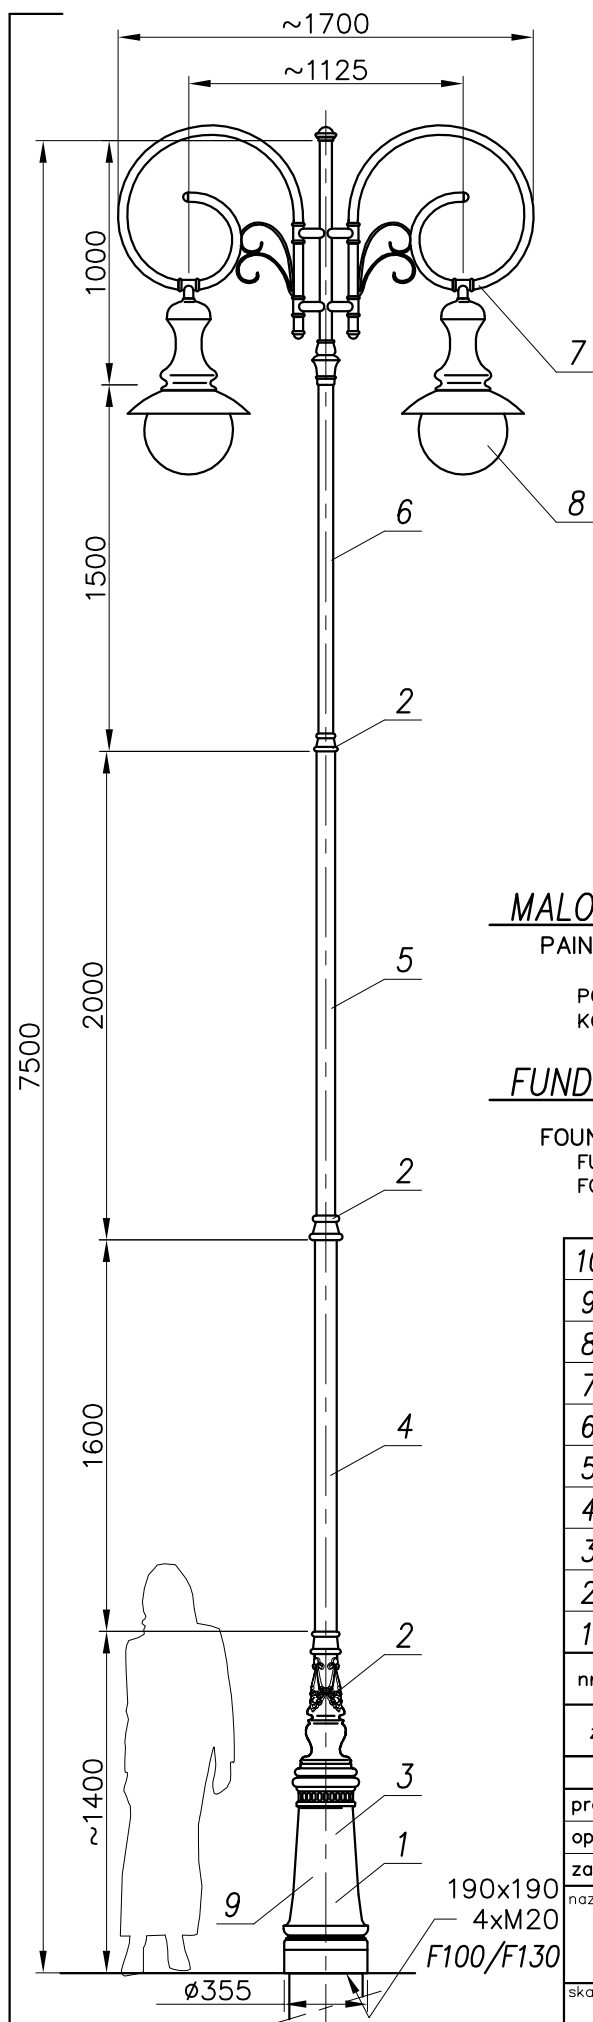

MALOWANIE:

PAINTING

POWŁOKA ANTYPOROZYJNA (ANTICORROSIVE PAINT)
KOLOR (COLOUR) RAL 7021

FUNDAMENT:

FOUNDATION F100/F130

FUNDAMENT NIE WCHODZI W SKŁAD ZESTAWU
FOUNDATION IS NOT INCLUDED INTO THE SET.

nazwa/name	wartość value
strefa obciążenia wiatrem wind zone	I
wsp.dynamiczny dynamic rate	1.2
kategoria terenu terrain category	II
klasa obciążenia load class	B
częściowy wsp. dla obc. wiatrem partial rate for wind load	1,2
częściowy wsp. dla obc. stałego partial rate for fixed load	1,2
obliczeniowa prędkość wiatru wind speed	22 [m/s]

ACCORDING TO: PN-EN 40-3-1, PN-EN 40-3-3

10	Cable/Kabel YDY		-	-	-	-	-	
9	Connection box/Tabliczka przył.		-	-	1	-	-	
8	Luminary/Oprawa 05 (DAWID)		L-0005	al./polyc.	2	-	-	
7	Arm /Ramie R24		R-0R24	alum.	2	-	-	
6	POLE /SZUP D6a	Steel pipe/Rura stalowa Ø60	-	steel	1	-	-	
5		Steel pipe/Rura stalowa Ø76	-	steel	1	-	-	
4		Steel pipe/Rura stalowa Ø90	-	steel	1	-	-	
3		Steel pipe/Rura stalowa Ø133	-	steel	1	-	-	
2		Decorations/Dekoracje	-	cast al.	3	-	-	
1		Base/Baza słupa D6a	-	cast al.	1	-	-	
nr.	nazwa		rysunek	material	ilość	jedn.	całk.	uwagi
						waga		
zmiana 0				tolerancja wykonania +/- 20 mm				
		nazwisko	data	podpis	nazwa zakładu			
projektował:		G.D.			 FIRMA PRODUKCYJNO-HANDLOWA "ART-METAL" Sp.J. Łapino 34 83-331 Przyjaźń tel.(+48 58) 681 80 78 http://www.art-metal.pl			
opracował:		M.S.	08.05.2007					
zatwierdził:								
nazwa				hc=7800		D6a/2xR24/2x05		
				D6a/3/5				
skala		arkusz	numer rysunku		STANDARD			
1: 30		420x297	D6a/3/5		nr.arkusza 1/1			