


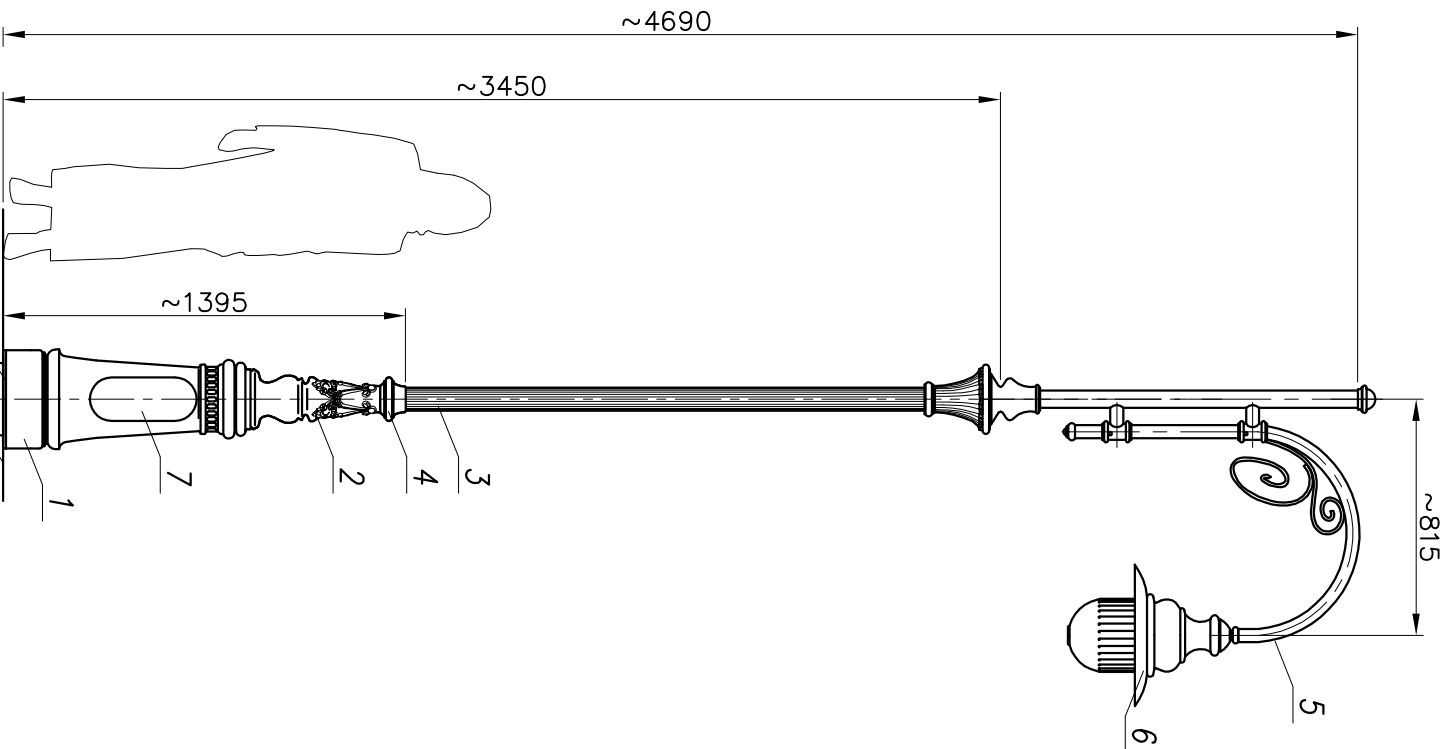

## MALOWANIE:

### PAINTING

POWŁOKA ANTYKOROZYJNA (ANTICORROSIVE PAINT)  
KOLOR (COLOUR) RAL 7021

## FUNDAMENT:

FOUNDATION F100  
FUNDAMENT NIE WCHODZI W SKŁAD ZESTAWU  
FOUNDATION IS NOT INCLUDED INTO THE SET.

| nazwa/name                                                     | wartość<br>value |
|----------------------------------------------------------------|------------------|
| strefa obciążenia wiatrem<br>wind zone                         | I                |
| wsp. dynamiczny<br>dynamic rate                                | 1,2              |
| kategoria terenu<br>terrain category                           | II               |
| klasa obciążenia<br>load class                                 | B                |
| częściowy wsp. dla obc. wiatrem<br>partial rate for wind load  | 1,2              |
| częściowy wsp. dla obc. stałego<br>partial rate for fixed load | 1,2              |
| obciążeniowa prędkość wiatru<br>wind speed                     | 22 [m/s]         |

ACCORDING TO: PN-EN 40-3-1, PN-EN 40-3-3

|              |                                      |                                 |          |   |                     |
|--------------|--------------------------------------|---------------------------------|----------|---|---------------------|
| 8            | Kabel/Cable YDY 3x1,5MM <sup>2</sup> | -                               | -        | -                                                                                                  | -                   |
| 7            | Tabliczka przyt./ Fuse pannel        | -                               | -        | -                                                                                                  | -                   |
| 6            | Oprawa/Luminary 04 ARIES             | -                               | -        | -                                                                                                  | -                   |
| 5            | Ramię/ Arm R27                       | -                               | -        | -                                                                                                  | -                   |
| 4            | Ozdoby/ Decorations                  | -                               | -        | -                                                                                                  | -                   |
| 3            | Rura kaneł./ Flute pipe ø80          | -                               | -        | -                                                                                                  | -                   |
| 2            | Ozdoby/ Decorations                  | -                               | -        | -                                                                                                  | -                   |
| 1            | Baza słupa/ Pole base A1A            | -                               | -        | -                                                                                                  | -                   |
| nr           | nazwa                                | rysunek                         | material | ilość                                                                                              | jedn. catk.<br>waga |
| zmiana 0     |                                      | dimensional tolerance: +/- 20mm |          |   |                     |
| projektował: | nazwisko                             | data                            | podpis   | nazwa zakładu                                                                                      |                     |
| opracował:   | G.D.                                 |                                 |          | FIRMA PRODUKCYJNO-HANDLOWA                                                                         |                     |
| zatwierdził: | M.S.                                 | 10.04.2007                      |          | "ART-METAL" Sp.J.<br>kopino 34 83-331 Przyjeh<br>tel.(+48 59) 681 80 78<br>http://www.art-metal.pl |                     |

|               |                   |                         |                   |
|---------------|-------------------|-------------------------|-------------------|
| skala<br>1:25 | arkusz<br>210x297 | numer rysunku<br>F1A/04 | nr arkusza<br>1/1 |
|---------------|-------------------|-------------------------|-------------------|