

MALOWANIE:
PAINTING


POWŁOKA ANTYKOROZYJNA (ANTICORROSIVE PAINT)
KOLOR (COLOUR) RAL 7021

FUNDAMENT:

FOUNDATION F100A
FUNDAMENT NIE WCHODZI W SKŁAD ZESTAWU
FOUNDATION IS NOT INCLUDED INTO THE SET.

nazwa/name	wartość value
strefa obciążenia wiatrem	I
wsp. dynamiczny	1,2
dynamic rate	
kategoria terenu	II
terrain category	
klasa obciążenia	A
load class	
częściowy wsp. dla obc. wiatrem	1,4
partial rate for wind load	
częściowy wsp. dla obc. stałego	1,2
partial rate for fixed load	
obliczeniowa prędkość wiatru	22 [m/s]
wind speed	

ACCORDING TO: PN-EN 40-3-1, PN-EN 40-3-3

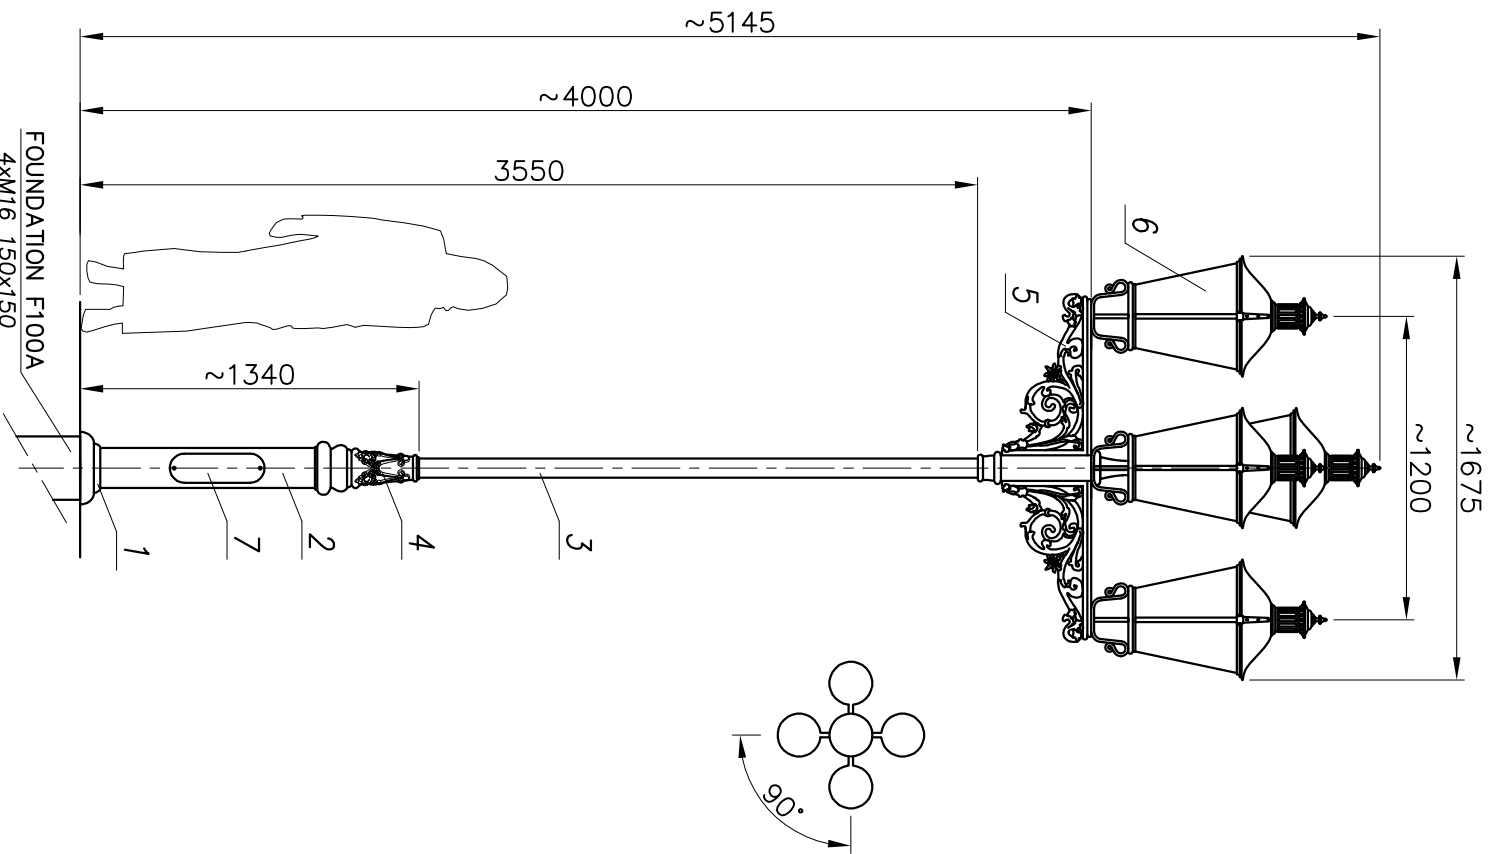

8	Kabel/Cable YDY 3x1,5MM ²	-	-	-	-	
7	Tabliczka przyt./ Control pannel	-	-	1	-	-
6	Oprawa/Luminary O3B (Libra)	-	-	polycarb/dl	5	-
5	Ramię/Arm R01	-	-	aluminium	4	-
4	Ozdoby/Decorations ST1	-	-	odlew alum. cast	1	-
3	Rura stal./Steel pipe Ø76.1	-	-	stal steel	1	-
2	Rura stal./Steel pipe Ø159	-	-	stal steel	1	-
1	Maskownica/ Masking frame	-	-	żeliwo iron cast	1	-
nr	nazwa	rysunek	material	ilość	jedn. waga	całk. uwagi
zmiana 0	nazwisko	data	podpis	dimensional tolerance: +/- 20mm		
projektował: G.D.				nazwa zakładu		
opracował: M.S.		11.04.2007		FIRMA PRODUKCYJNO-HANDLOWA		
zatwierdził:				"ART-METAL" Sp.J.		
				Łopino 34 83-331 Przyjaciół		
				tel. (+48 58) 681 80 78		
				http://www.art-metal.pl		
nazwa				ST1/4KR01/5x03B		
SKŁAD	ORKUSZ	numer rysunku		ST1/9K/5		STANDARD
1: 30	210x297			ST1/9K/5		nr. ORKUSZA
				ST1/9K/5		1/1