

MALOWANIE:
PAINTING


POWŁOKA ANTYKOROZYJNA (ANTICORROSIVE PAINT)
KOLOR (COLOUR) RAL 7021

FUNDAMENT:

FOUNDATION F100A
FUNDAMENT NIE WCHODZI W SKŁAD ZESTAWU
FOUNDATION IS NOT INCLUDED INTO THE SET.

nazwa/name	wartość value
strefa obciążenia wiatrem wind zone	I
wsp.dynamiczny dynamic rate	1,2
kategoria terenu terrain category	II
klasa obciążenia load class	A
częściowy wsp. dla obc. wiatrem partial rate for wind load	1,4
całkowity wsp. dla obc. stałego partial rate for fixed load	1,2
obliczeniowa prędkość wiatru wind speed	22 [m/s]

ACCORDING TO: PN-EN 40-3-1, PN-EN 40-3-3

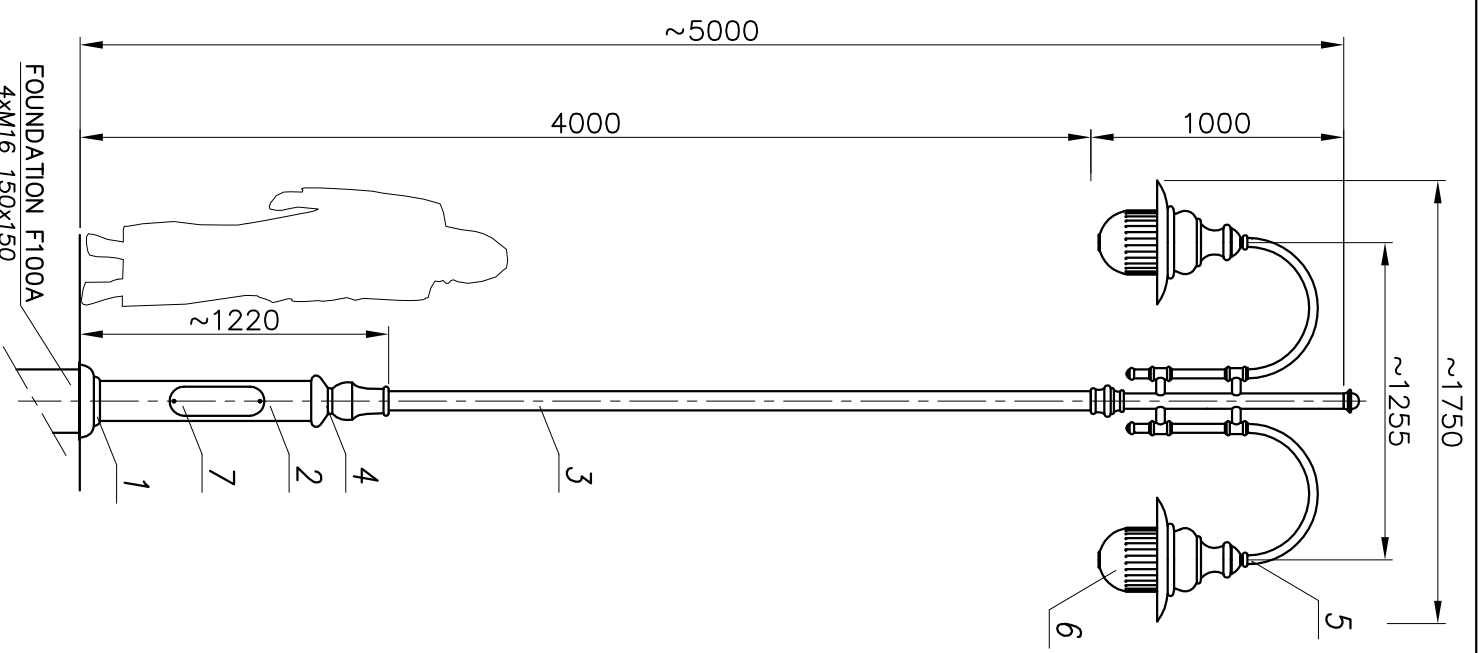

8	Kabel/Cable YDY 3x1,5MM ²	-	-	-	-	
7	Tabliczka przyt./ Control pannel	-	-	-	-	
6	Oprawa/Luminary 04 (Aries)	-	-	-	-	
5	Ramię/Arm R14	-	-	-	-	
4	Ozdoby/Decorations	-	-	-	-	
3	Rura stal./Steel pipe Ø76.1	-	-	-	-	
2	Rura stal./Steel pipe Ø159	-	-	-	-	
1	Masking frame/ Maskownica	-	-	-	-	
nr	nazwa	rysunek	material	ilość	jedn. waga	całk. uwagi
zmiana 0	nazwisko	data	podpis	nazwa zakładu	dimensional tolerance: +/- 20mm	
projektował: G.D.				FIRMA PRODUKCYJNO-HANDLOWA		
opracował: M.S.				"ART-METAL" Sp.J.		
zatwierdził:				Łopino 34 83-331 Przyjeżdż		
				tel:(+48 58) 681 80 78		
				http://www.art-metal.pl		
nazwa				ST3/2xR14/2x04		
SKŁAD	ORKUSZ	numer rysunku		ST3/130		
1: 30	210x297			ST3/130		
				STANDARD		
				1/1		