

MALOWANIE:

PAINTING


POWŁOKA ANTYKOROZYJNA (ANTICORROSIIVE PAINT)
KOLOR (COLOUR) RAL 7021

FUNDAMENT:

FOUNDATION F100A
FUNDAMENT NIE WCHODZI W SKŁAD ZESTAWU
FOUNDATION IS NOT INCLUDED INTO THE SET.

nazwa/name	wartość value
strefa obciążenia wiatrem	I
wind zone	
wsp.dynamiczny	1.2
dynamic rate	
kategoria terenu	II
terrain category	
klasa obciążenia	A
load class	
częściowy wsp. dla obc. wiatrem	1.4
partial rate for wind load	
częściowy wsp. dla obc. stałego	1.2
partial rate for fixed load	
obliczeniowa prędkość wiatru	22 [m/s]
wind speed	

ACCORDING TO: PN-EN 40-3-1, PN-EN 40-3-3

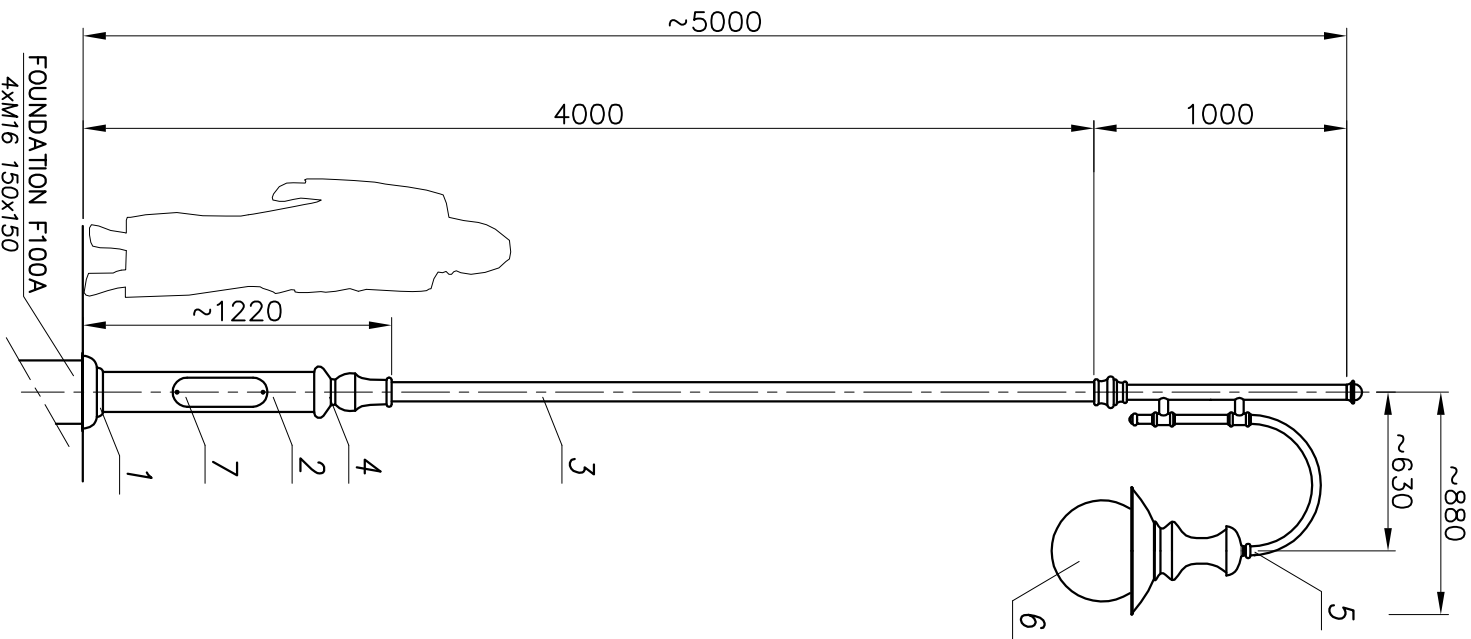

8	Kabel/Cable YDY 3x1,5MM ²	-	-	-	-		
7	Tabliczka przyt./ Control pannel	-	-	-	-		
6	Oprawa/Luminary 05 (Dawid)	-	-	-	-		
5	Ramię/Arm R14	-	-	-	-		
4	POLE/SŁUP ST3	Ozdoby/Decorations	-	-	-		
3			Rura stal./Steel pipe ø76.1	-	-	-	
2			Rura stal./Steel pipe ø159	-	-	-	
1			Masking frame/ Maskownica	-	-	-	
nr	nazwa	rysunek	material	ilość	jedn. waga	całk. uwagi	
zmiana 0			dimensional tolerance: +/- 20mm				
	nazwisko	data	podpis	nazwa zakładu			
projektował:	G.D.			 FIRMA PRODUKCYJNO-HANDLOWA "ART-METAL" Sp.J. Lopino 34 83-331 Przyjeżdż tel.(+48 58) 681 80 78 http://www.art-metal.pl			
opracował:	M.S.	16.04.2007					
zatwierdził:							

nazwa zakładu
FIRMA PRODUKCYJNO-HANDLOWA
"ART-METAL" Sp.J.
Lipino 34 83-331 Przyjeżdż
tel. (+48 58) 681 80 78
http://www.art-metal.pl



STANDARD

SKŁAD	ORZUSZ	numer rysunku	STANDARD
1: 30	210x297	ST3/147	1/1