


MALOWANIE:
PAINTING

POWŁOKA ANTYKOROZYJNA (ANTICORROSIIVE PAINT)
KOLOR (COLOUR) RAL 7021

FUNDAMENT:

FOUNDATION F100A
FUNDAMENT NIE WCHODZI W SKŁAD ZESTAWU
FOUNDATION IS NOT INCLUDED INTO THE SET.

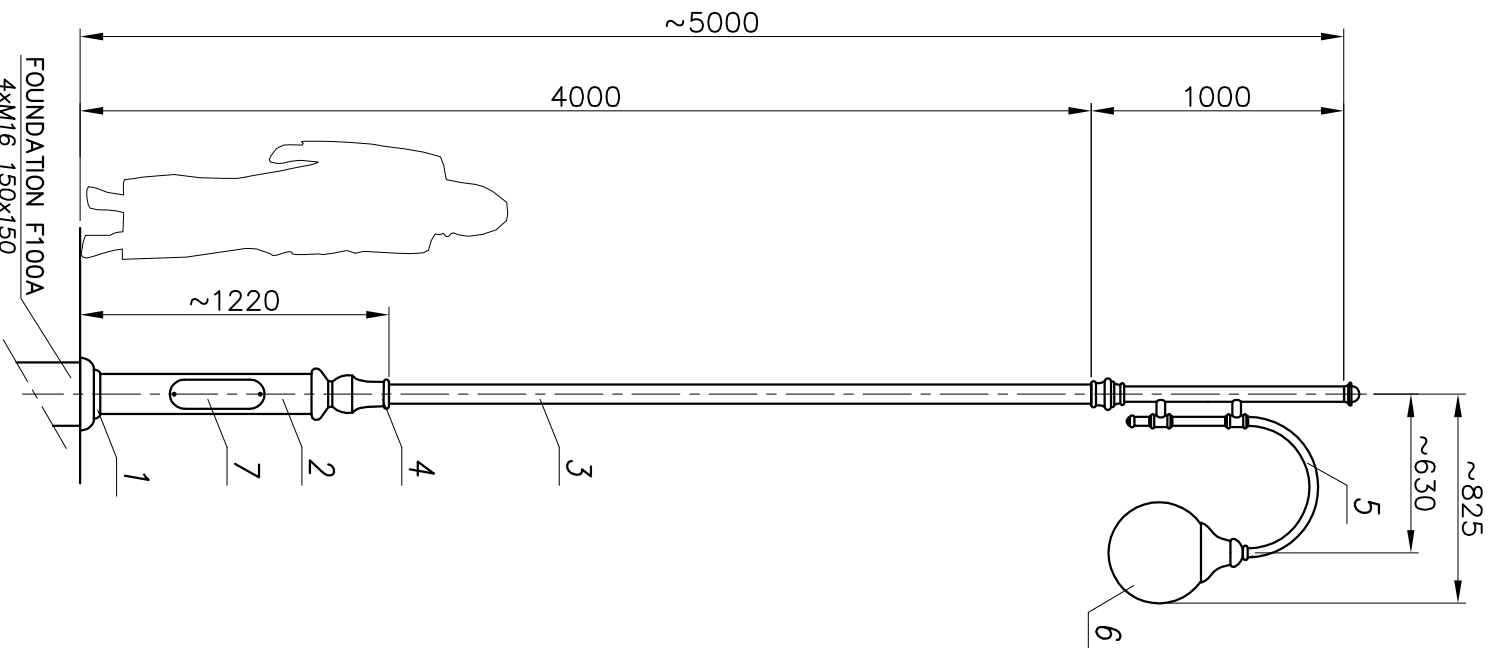

nazwa/nazwa	wartość value
strefa obciążenia wiatrem wind zone	I
wsp. dynamiczny dynamic rate	1.2
kategoria terenu terrain category	II
klasa obciążenia load class	A
częściowy wsp. dla obc. wiatrem partial rate for wind load	1.4
czasociowy wsp. dla obc. stałego partial rate for fixed load	1.2
obciążeniowa prędkość wiatru wind speed	22 [m/s]

ACCORDING TO: PN-EN 40-3-1, PN-EN 40-3-3

8	Kabel/Cable YDY 3x1,5MM ²	-	-	-	
7	Tabliczka przyt./ Control pannel	-	-	-	
6	Oprawa/Luminary K3 (Syrusuz)	-	-	-	
5	Ramię/Arm R14	-	-	-	
4	Ozdoby/Decorations ST3	-	-	-	
3	Rura stal./Steel pipe ø76.1	-	-	-	
2	Rura stal./Steel pipe ø159	-	-	-	
1	Maskownica/ Masking frame	-	-	-	
nr	nazwa	rysunek	material	ilość	jedn. waga
zmiana 0	nazwisko	data	podpis	dimensional tolerance: +/- 20mm	
projektował: G.D.					
opracował: M.S.		23.04.2007			
zatwierdził:					

nazwa zakładu
FIRMA PRODUKCYJNO-HANDLOWA
"ART-METAL" Sp.J.
Lopino 34 83-531 Przytyk
tel:(+48 58) 681 80 78
http://www.art-metal.pl



nr. ofikusu
STANDARD
1/1

SKALA 1:30	ORKUSZ 210x297	numer rysunku ST3/179	nr. ofikusu 1/1
nazwa hc=5000 ST3/179		nazwa ST3/1KR14/1K3	