

MALOWANIE:
PAINTING


POWŁOKA ANTYKOROZYJNA (ANTICORROSIVE PAINT)
KOLOR (COLOUR) RAL 7021

FUNDAMENT:

FOUNDATION F100A
FUNDAMENT NIE WCHODZI W SKŁAD ZESTAWU
FOUNDATION IS NOT INCLUDED INTO THE SET.

nazwa/name	wartość value
strefa obciążenia wiatrem wind zone	I
wsp.dynamiczny dynamic rate	1,2
kategoria terenu terrain category	II
klasa obciążenia load class	A
częściowy wsp. dla obc. wiatrem partial rate for wind load	1,4
częściowy wsp. dla obc. stałego partial rate for fixed load	1,2
obliczeniowa prędkość wiatru wind speed	22 [m/s]

ACCORDING TO: PN-EN 40-3-1, PN-EN 40-3-3

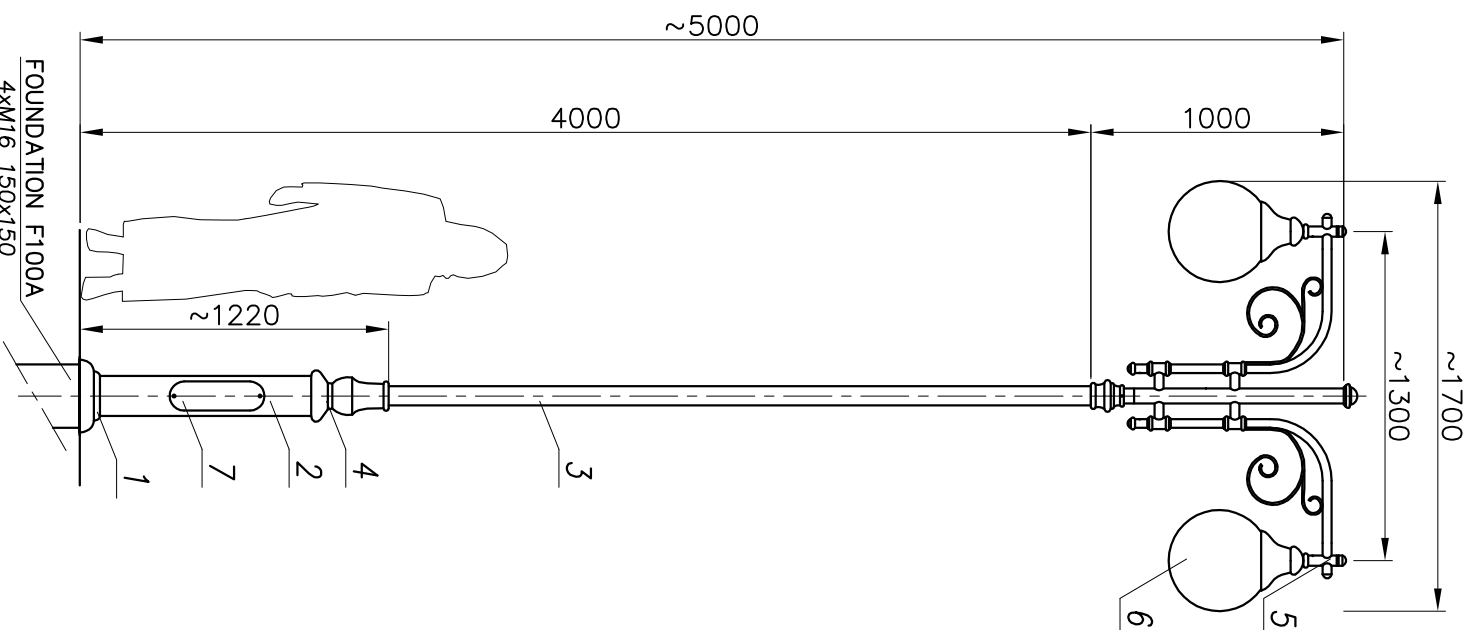

8	Kabel/Cable YDY 3x1,5MM ²	-	-	-	-	
7	Tabliczka przyt./ Control panel	-	-	1	-	-
6	Oprawa/Luminary K3 (Syriusz)	-	-	polycarb/dl	2	-
5	Ramię/Arm R11	-	-	aluminium	2	-
4	Ozdoby/Decorations	-	-	odlew alu- m., cast	1	-
3	Rura stal./Steel pipe Ø76.1	-	-	stal steel	1	-
2	Rura stal./Steel pipe Ø159	-	-	stal steel	1	-
1	Masking frame/ Maskownica	-	-	żeliwo iron cast	1	-
nr	nazwa	rysunek	material	ilość	jedn. waga	całk. uwagi
zmiana 0	nazwisko	data	podpis	dimensional tolerance: +/- 20mm		
projektował: G.D.				nazwa zakładu FIRMA PRODUKCYJNO-HANDLOWA "ART-METAL" Sp.J.		
opracował: M.S.		06.04.2007		Lopino 34 83-331 Przyjeżdż tel:(+48 58) 681 80 78 http://www.art-metal.pl		
zatwierdził:				ST/3/2K11/2K3		
SKŁAD	ORZUSZ	numer rysunku	ST/3/74	STANDARD		
1: 30	210x297		ST/3/74	nr orkusza 1/1		