


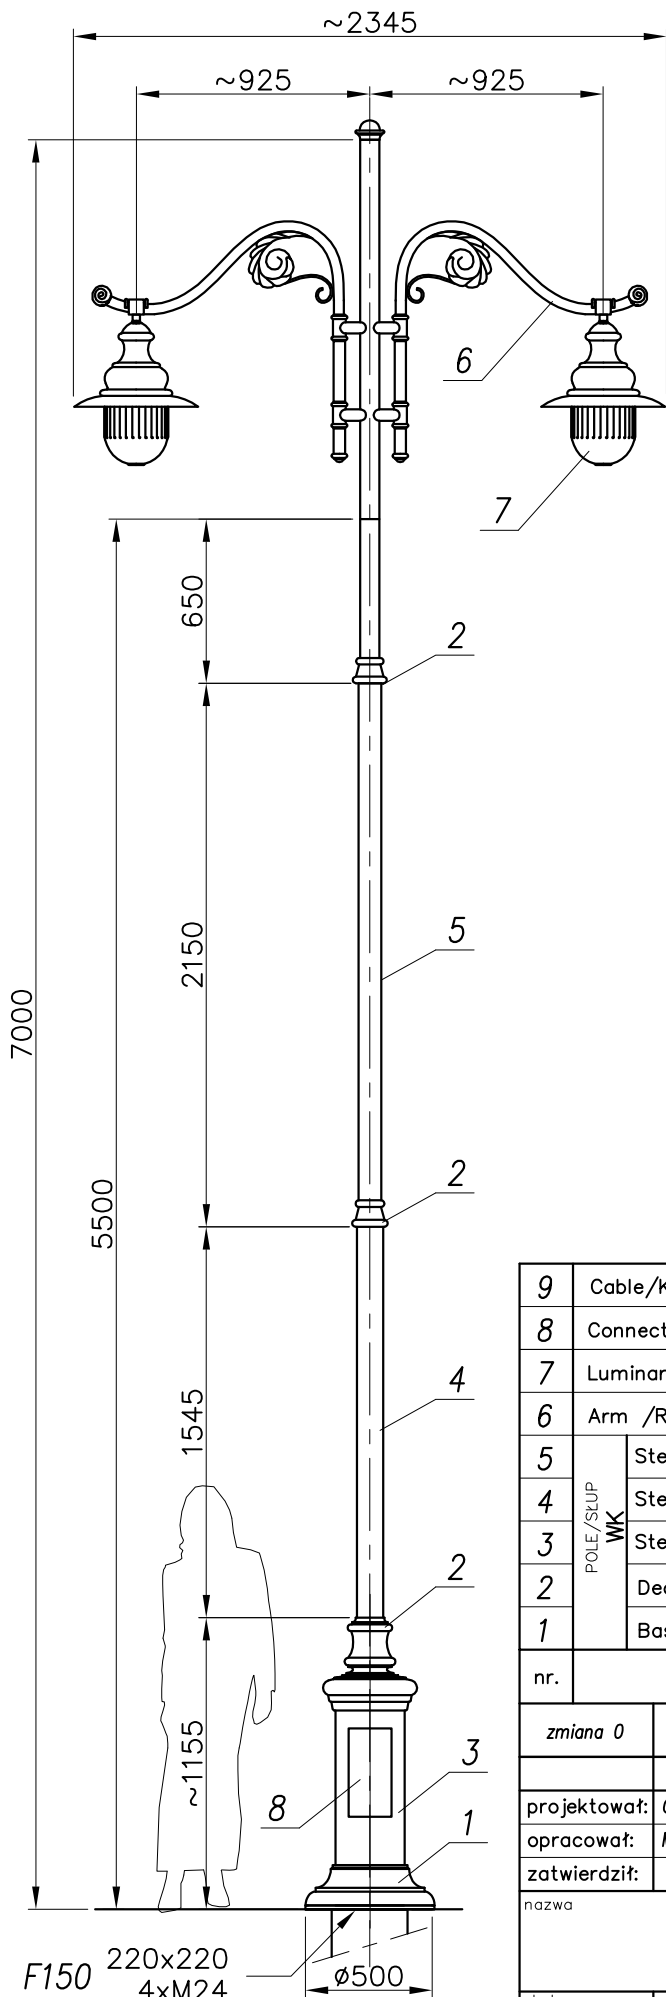

MALOWANIE:

PAINTING

POWŁOKA ANTYKOROZYJNA (ANTICORROSIVE PAINT)
KOLOR (COLOUR) RAL 7021

FUNDAMENT:

FOUNDATION F150

FUNDAMENT NIE WCHODZI W SKŁAD ZESTAWU
FOUNDATION IS NOT INCLUDED INTO THE SET.

nazwa/name	wartość value
strefa obciążenia wiatrem wind zone	I
wsp.dynamiczny dynamic rate	1.2
kategoria terenu terrain category	II
klasa obciążenia load class	A
częściowy wsp. dla obc. wiatrem partial rate for wind load	1,4
częściowy wsp. dla obc. stałego partial rate for fixed load	1,2
obliczeniowa prędkość wiatru wind speed	22 [m/s]

ACCORDING TO: PN-EN 40-3-1, PN-EN 40-3-3

9	Cable/Kabel YDY	-	-	-	-	-	-
8	Connection box/Tabliczka przył.	-	-	1	-	-	-
7	Luminary/Oprawa 04 (ARIES)	L-0004	al./polyc.	2	-	-	-
6	Arm /Ramie R61	R-0R61	alum.	2	-	-	-
5	Steel pipe/Rura stalowa Ø90	-	steel	1	-	-	-
4	Steel pipe/Rura stalowa Ø114	-	steel	1	-	-	-
3	Steel pipe/Rura stalowa Ø273	-	steel	1	-	-	-
2	Decorations/Dekoracje	-	cast al.	3	-	-	-
1	Base/Baza słupa WK	-	cast al.	1	-	-	-
nr.	nazwa	rysunek	material	ilość	jedn. waga	całk.	uwagi
zmiana 0			tolerancja wykonania +/- 20 mm				
	nazwisko	data	podpis	nazwa zakładu			
projektował:	G.D.			 FIRMA PRODUKCYJNO-HANDLOWA "ART-METAL" Sp.J. Łapino 34 83-331 Przyjaźń tel. (+48 58) 681 80 78 http://www.art-metal.pl			
opracował:	M.S.	11.05.2007					
zatwierdził:							
nazwa		hc=7000		WK/2xR61/2x04			
		WK8/04					
skala	arkusz	numer rysunku		STANDARD			
1: 30	420x297	WK8/04		nr.arkusza 1/1			