

MALOWANIE:

PAINTING


POWŁOKA ANTYKOROZYJNA (ANTICORROSIVE PAINT)
KOLOR (COLOUR) RAL 7021

FUNDAMENT:

FOUNDATION F100A
FUNDAMENT NIE WCHODZI W SKŁAD ZESTAWU
FOUNDATION IS NOT INCLUDED INTO THE SET.

nazwa/name	wartość value
strefa obciążenia wiatrem wind zone	I
wsp.dynamiczny dynamic rate	1,2
kategoria terenu terrain category	II
klasa obciążenia load class	A
częściowy wsp. dla obc. wiatrem partial rate for wind load	1,4
częściowy wsp. dla obc. stałego partial rate for fixed load	1,2
obliczeniowa prędkość wiatru wind speed	22 [m/s]

ACCORDING TO: PN-EN 40-3-1, PN-EN 40-3-3

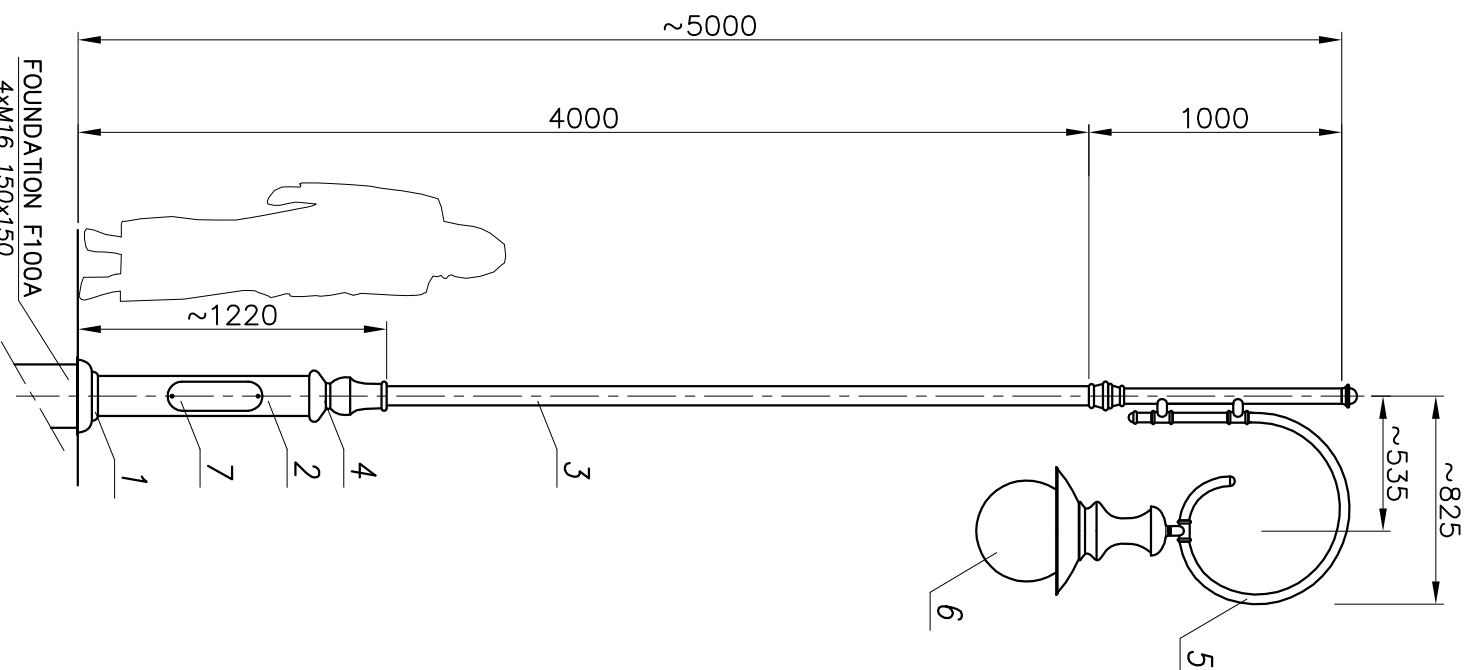

8	Kabel/Cable YDY 3x1,5MM ²	-	-	-	-	
7	Tabliczka przyt./ Control panel	-	-	1	-	-
6	Oprawa/Luminary 05 (Dawid)	-	-	polycarb/dl	1	-
5	Ramię/Arm R66	-	-	aluminium	1	-
4	Ozdoby/Decorations	-	-	odlew alum. alum. cast	1	-
3	Rura stal./Steel pipe Ø76.1	-	-	stal steel	1	-
2	Rura stal./Steel pipe Ø159	-	-	stal steel	1	-
1	Masking frame/ Maskownica	-	-	żelazo cast iron	1	-
nr	nazwa	rysunek	material	ilość	jedn. waga	całk. uwagi
zmiana 0	nazwisko	data	podpis	dimensional tolerance: +/- 20mm		
projektował: G.D.	nazwa	data	podpis	nazwa zakładu		
opracował: M.S.	data	16.04.2007		FIRMA PRODUKCYJNO-HANDLOWA		
zatwierdził:				"ART-METAL" Sp.J.		
				Lopino 34 83-331 Przyjeżdż		
				tel:(+48 58) 681 80 78		
				http://www.art-metal.pl		



GMF mm@vmail

SKŁAD	ORKUSZ	numer rysunku	ST3/103	STANDARD
1: 30	210x297		ST3/103	nr.ORKUSZA
			ST3/1xR66/1xO5	1/1