


MALOWANIE:
PAINTING

POWŁOKA ANTYKOROZYJNA (ANTICORROSIVE PAINT)
KOLOR (COLOUR) RAL 7021

FUNDAMENT:

FOUNDATION F100A
FUNDAMENT NIE WCHODZI W SKŁAD ZESTAWU
FOUNDATION IS NOT INCLUDED INTO THE SET.

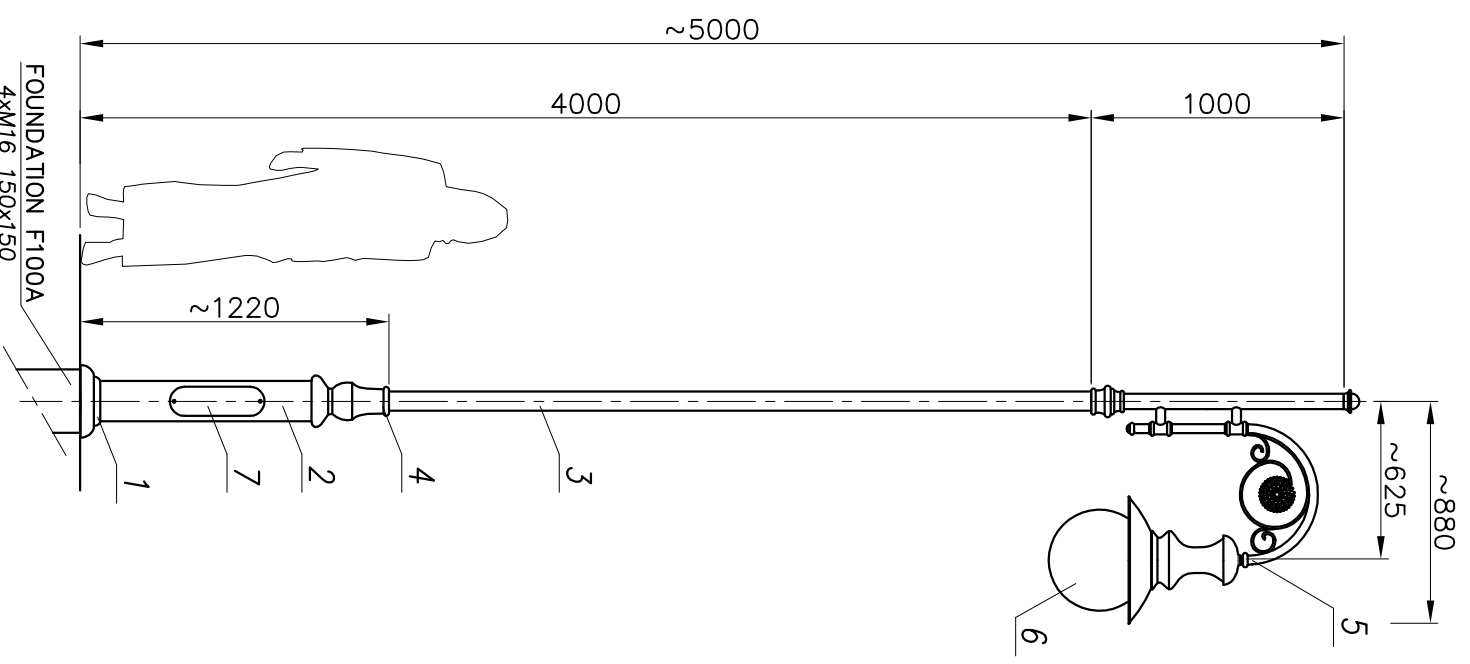

nazwa/name	wartość value
strefa obciążenia wiatrem wind zone	I
wsp.dynamiczny dynamic rate	1.2
kategoria terenu terrain category	II
klasa obciążenia load class	A
częściowy wsp. dla obc. wiatrem partial rate for wind load	1.4
częściowy wsp. dla obc. stałego partial rate for fixed load	1.2
obliczeniowa prędkość wiatru wind speed	22 [m/s]

ACCORDING TO: PN-EN 40-3-1, PN-EN 40-3-3

8	Kabel/Cable YDY 3x1,5MM ²	-	-	-	-	-
7	Tabliczka przyt./ Control panel	-	-	1	-	-
6	Oprawa/Luminary 05 (Dawid)	-	-	polycarb/dl	1	-
5	Ramię/Arm R17	-	-	aluminium	1	-
4	Ozdoby/Decorations ST3	-	-	odlew alum. cast	1	-
3	Rura stal./Steel pipe Ø76.1	-	-	stal steel	1	-
2	Rura stal./Steel pipe Ø159	-	-	stal steel	1	-
1	Maskownica/ Masking frame	-	-	żeliwo cast iron	1	-
nr	nazwa	rysunek	material	ilość	jedn. waga	całk. uwagi
zmiana 0	nazwisko	data	podpis	dimensional tolerance: +/- 20mm		
projektował: G.D.				nazwa zakładu		
opracował: M.S.		11.04.2007		FIRMA PRODUKCYJNO-HANDLOWA		
zatwierdził:				"ART-METAL" Sp.J.		
				Lopino 34 83-331 Przyjaciół		
				tel. (+48 58) 681 80 78		
				http://www.art-metal.pl		

SKŁAD	ORKUSZ	numer rysunku	STANDARD
1: 30	210x297	ST3/159	nr. ORKUSZA
		ST3/159	1/1