

MALOWANIE:

PAINTING


POWŁOKA ANTYKOROZYJNA (ANTICORROSIVE PAINT)
KOLOR (COLOUR) RAL 7021

FUNDAMENT:

FOUNDATION F100A
FUNDAMENT NIE WCHODZI W SKŁAD ZESTAWU
FOUNDATION IS NOT INCLUDED INTO THE SET.

nazwa/name	wartość value
strefa obciążenia wiatrem	I
wsp. dynamiczny	1.2
dynamic rate	
kategoria terenu	II
terrain category	
klasa obciążenia	A
load class	
częściowy wsp. dla obc. wiatrem	1.4
partial rate for wind load	
częściowy wsp. dla obc. stałego	1.2
partial rate for fixed load	
obliczeniowa prędkość wiatru	22 [m/s]
wind speed	

ACCORDING TO: PN-EN 40-3-1, PN-EN 40-3-3

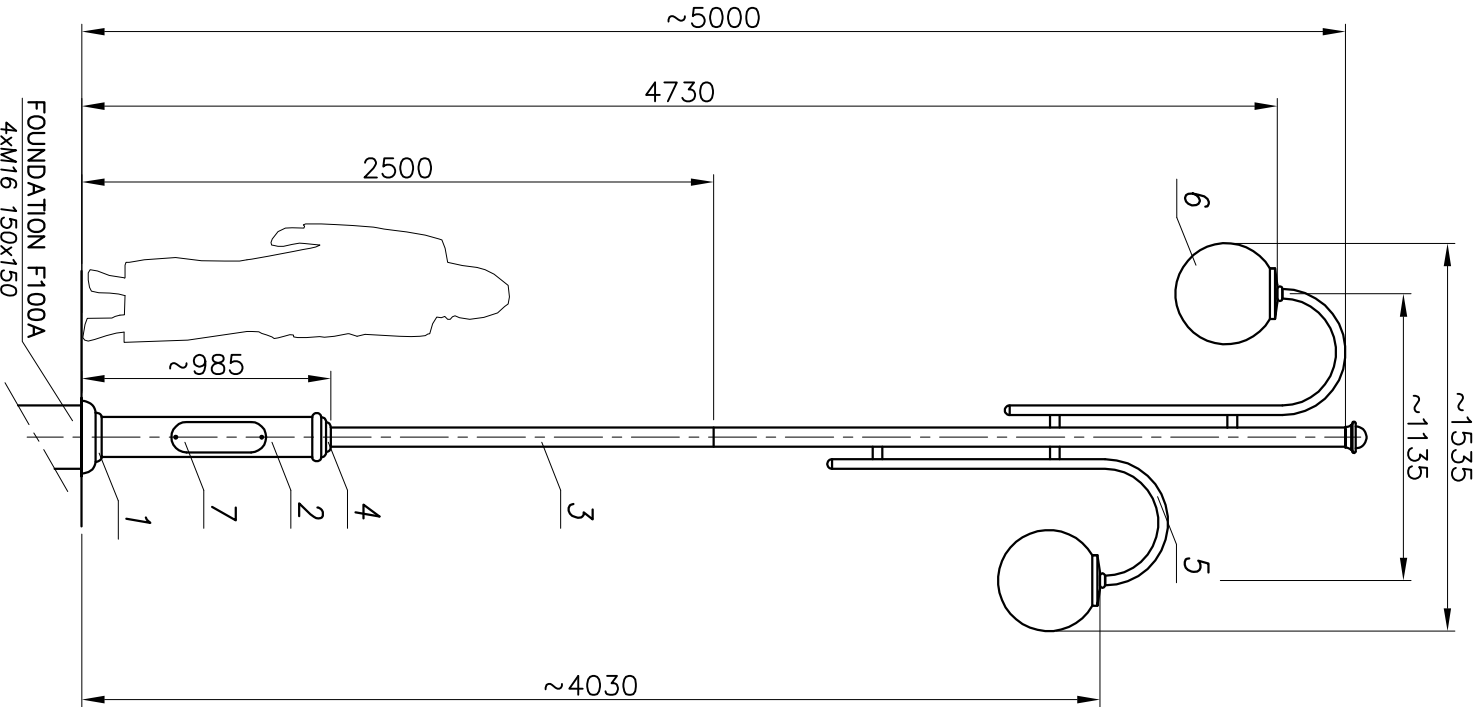

8	Kabel/Cable YDY 3x1,5MM ²	-	-	-	-	
7	Tabliczka przyt./ Control pannel	-	-	1	-	-
6	Oprawa/Luminary K1 (Orion)	-	-	polycarb/dl	2	-
5	Ramię/Arm R34	-	-	aluminium	2	-
4	Ozdoba/ Decorations	-	-	odlew alum. cast	1	-
3	Rura stal./Steel pipe Ø76.1	-	-	stal steel	1	-
2	Rura stal./Steel pipe Ø159	-	-	stal steel	1	-
1	Masking frame for base W	-	-	żelazo cast iron	1	-
nr	nazwa	rysunek	material	ilość	jedn. waga	całk. uwagi
zmiana 0	nazwisko	data	podpis	dimensional tolerance: +/- 20mm		
projektował: G.D.				 FIRMA PRODUKCYJNO-HANDLOWA "ART-METAL" Sp. z o.o. Lipino 34 83-331 Przyjaciół tel. (+48 58) 681 80 78 http://www.art-metal.pl		
opracował: M.S.						
zatwierdził:						
nazwa						

h_c=5000 W16/2 W/1xR34+1xR34/2xK1

SKŁAD	ORKUSZ	numer rysunku	STANDARD
1:30	210x297	W16/2	nr. ORKUSZA 1/1