


WIDOK OGÓLNY

MAIN VIEW

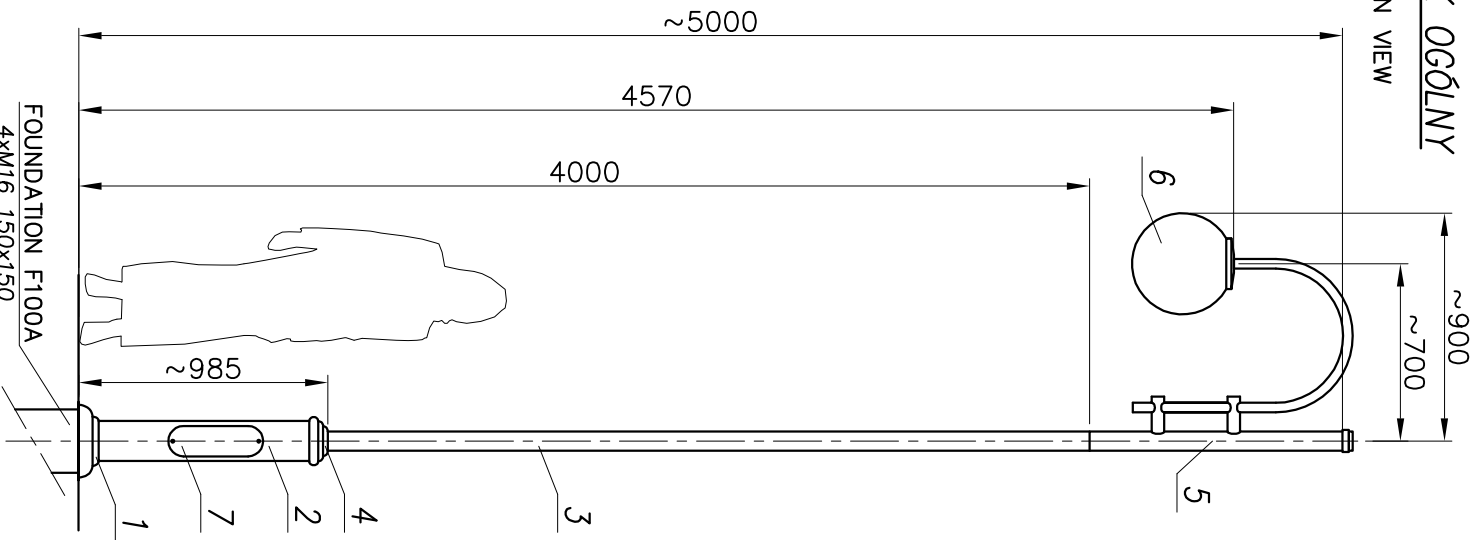

MALOWANIE:

PAINTING

POWŁOKA ANTYKOROZYJNA (ANTICORROSIIVE PAINT)
KOLOR (COLOUR) RAL 7021

FUNDAMENT:

FOUNDATION F100A
FUNDAMENT NIE WCHODZI W SKŁAD ZESTAWU
FOUNDATION IS NOT INCLUDED INTO THE SET.

nazwa/name	wartość value
strefa obciążenia wiatrem wind zone	I
wsp. dynamiczny dynamic rate	1.2
kategoria terenu terrain category	II
klasa obciążenia load class	B
częściowy wsp. dla obc. wiatrem partial rate for wind load	1.2
czasciowy wsp. dla obc. statycznego partial rate for fixed load	1.2
obliczeniowa prędkość wiatru wind speed	22 [m/s]

ACCORDING TO: PN-EN 40-3-1, PN-EN 40-3-3

8	Kabel/Cable YDY 3x1,5MM ²	-	-	-	-	-	-	-	-
7	Tabliczka przyt./ Control panel	-	-	-	-	-	-	-	-
6	Oprawa/Luminary K1 (Orion)	-	-	-	-	-	-	-	-
5	Ramię/Arm R58	-	-	-	-	-	-	-	-
4	Ozdoba/ Decorations	-	-	-	-	-	-	-	-
3	Rura stal./Steel pipe Ø76.1	-	-	-	-	-	-	-	-
2	Rura stal./Steel pipe Ø159	-	-	-	-	-	-	-	-
1	Masking frame for base W	-	-	-	-	-	-	-	-
nr	nazwa	rysunek	material	ilość	jedn.	całk.	uwagi		
zmiana 0	nazwisko	data	podpis	dimensional tolerance: +/- 20mm					
projektował: G.D.	nazwa	data	podpis	nazwa zakładu FIRMA PRODUKCYJNO-HANDLOWA "ART-METAL" Sp.J.					
opracował: M.S.	data	05.04.2007		Lopino 34 83-531 Przytych tel:(+48 58) 681 80 78 http://www.art-metal.pl					
zatwierdził:				nazwa hc=5000 W27 W1KR58/1xK1					


 nazwa zakładu
 FIRMA PRODUKCYJNO-HANDLOWA
 "ART-METAL" Sp.J.
 Lopino 34 83-531 Przytych
 tel:(+48 58) 681 80 78
 http://www.art-metal.pl

SKALA	ORKUSZ	numer rysunku	W27	nr ORKUSZA	1/1
1:30	210x297		W27		